



Eco hameau à Mirosse

Dossier: Demande de permis d'aménager
 Maître d'ouvrage: Commune de Burdignes
 Projet: Eco hameau
 Lieux-dit: Mirosse
 Commune: 42220 Burdignes
 Plan: Masse PA 04 et PA 09
 Echelle: 1 / 500
 Date: 23-01-2015
 Etude: Alja Darrière

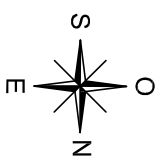

surface lotissement 9339 m²
 surface utile lotissement 8768 m²
 surface constructible 6161 m²
 surface espaces verts: 1932 m²
 Chemini:
 longueur 167 ml
 pente moyenne 10 %
 surface 850 m²
 14 places de parkings dont 1
 handicapé

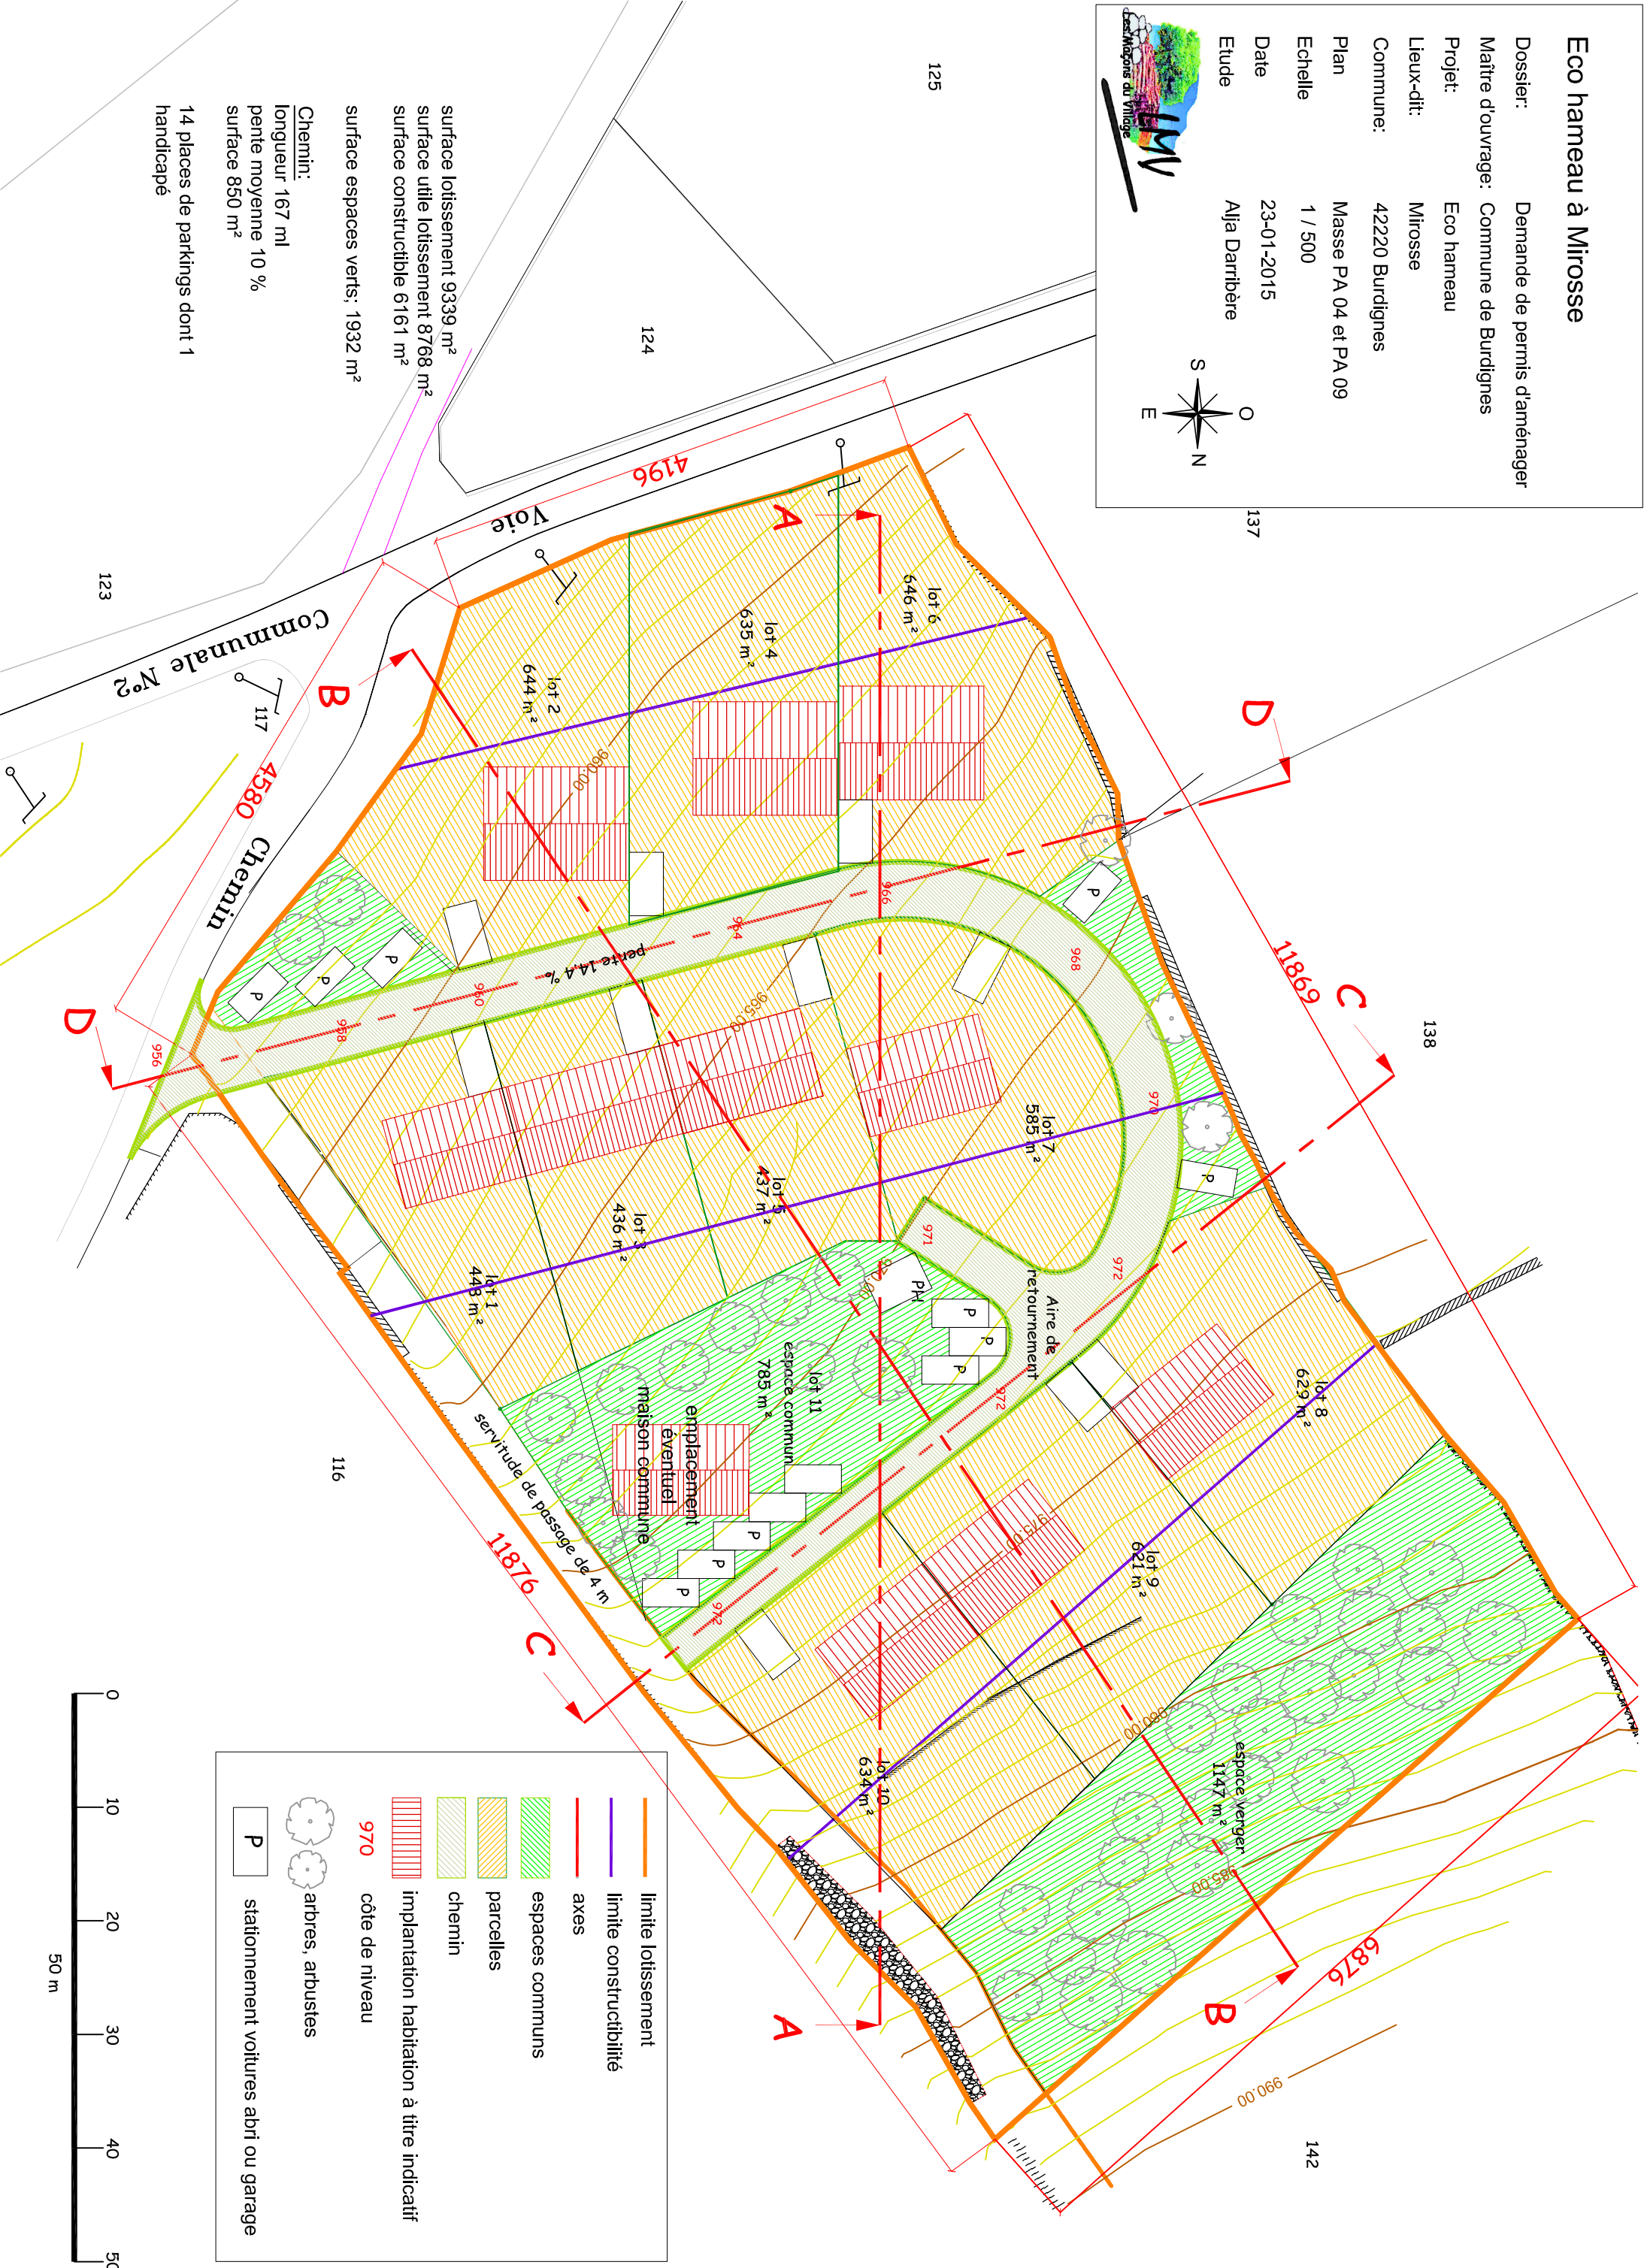

	limite lotissement
	limite constructibilité
	axes
	espaces communs
	parcelles
	chemin
	implantation habitation à titre indicatif
	côte de niveau 970
	arbres, arbustes
	stationnement voitures abri ou garage

